

【計画地 都営多摩湖町一丁目第2団地】
住所：東村山市多摩湖町一丁目34番15

都営中層住宅多摩湖町一丁目第2団地（第2期）

案内図

5

広場(既存)

集会所

ホウダ室

自転車庫


計画建物
4階 56戸

ゴミ置場

駐車場

0

50m

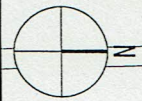


都営多摩湖町一丁目第2団地(第2期)

配置計画図


都営多摩湖町一丁目第2団地(第2期)

B棟立面図

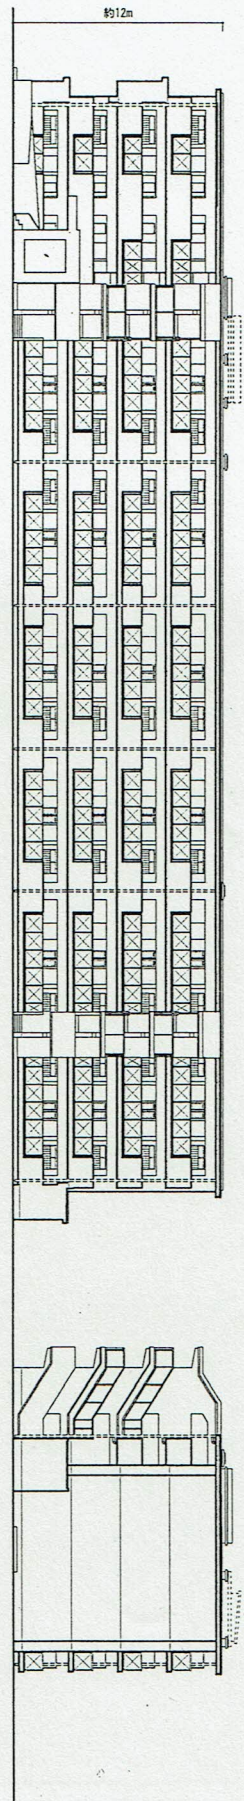

北側立面図

西側立面図

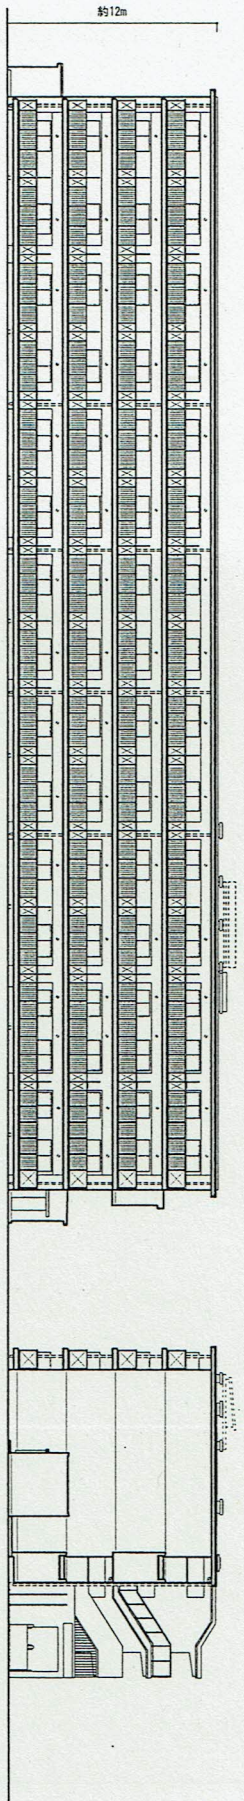


南側立面図

東側立面図

日影線について
計測日: 冬至
計測時間: 8時~16時
測定高: 地盤面+4m

都営多摩湖町一丁目第2団地(第2期)

時刻日影図

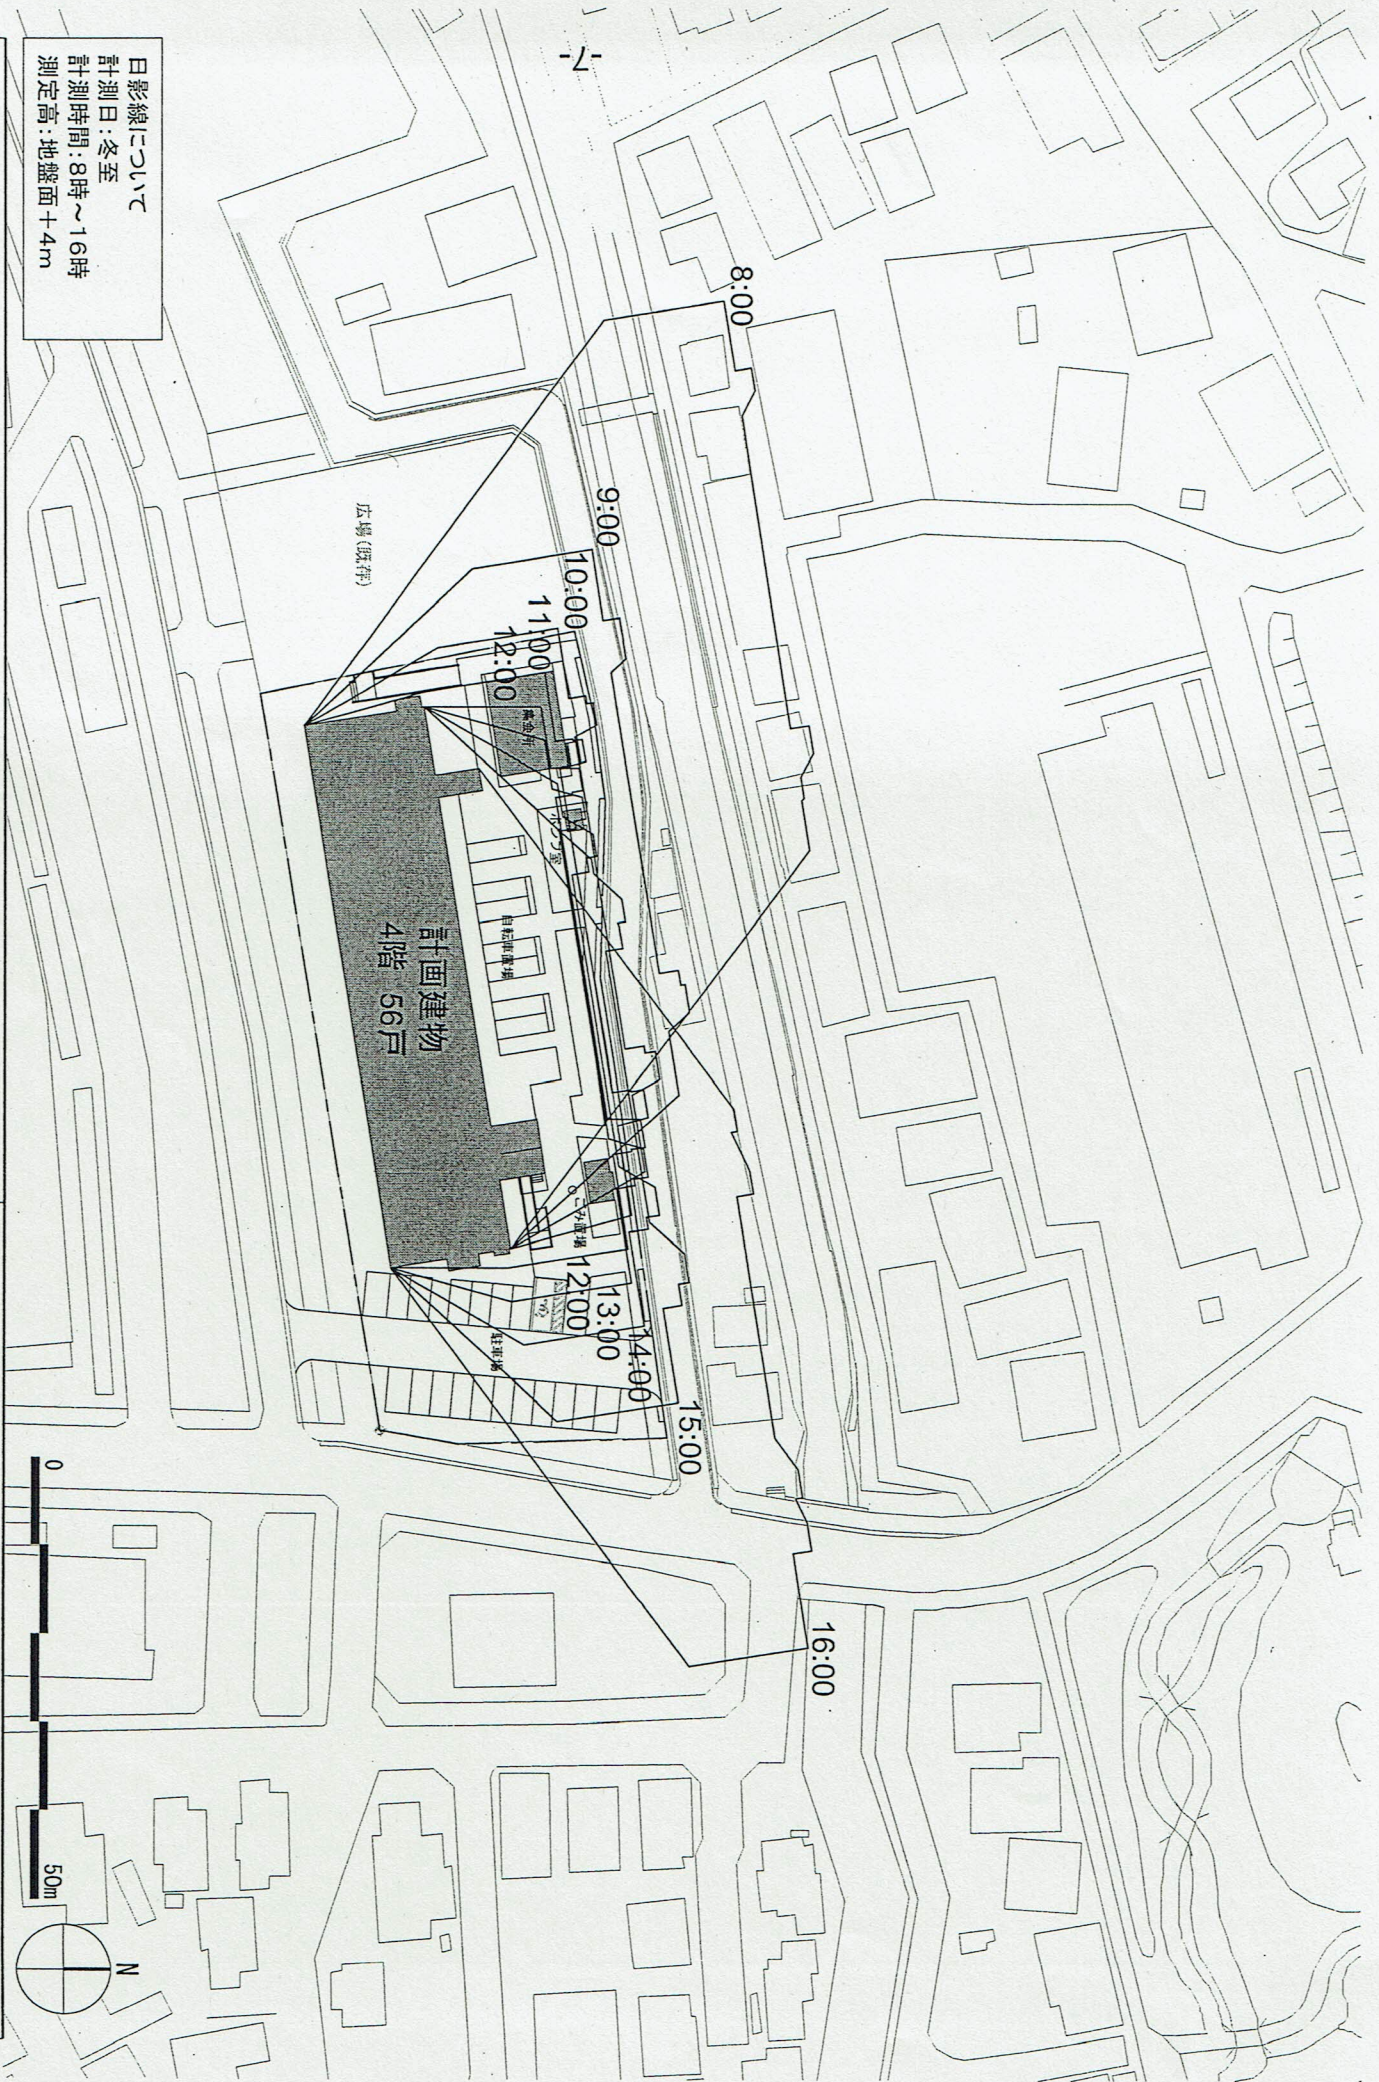

日影線について
 計測日:冬至
 計測時間:8時~16時
 測定高:地盤面+4m
 規制される日影
 第一種中高層住居専用地域
 3時間(5m)・2時間(10m)

都営多摩湖町一丁目第2団地(第2期)

等時間日影図

